


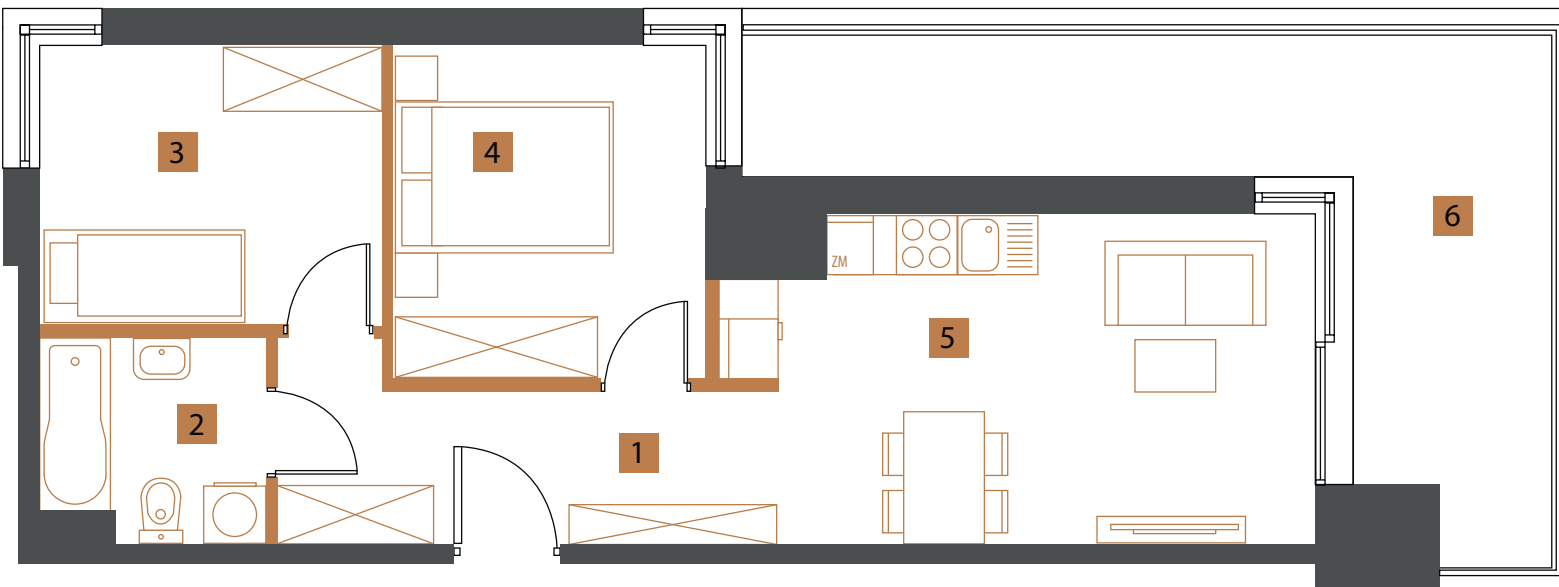

APARTAMENT nr 09


1	Przedpokój	7,97 m ²
2	Łazienka	4,34 m ²
3	Pokój	9,29 m ²
4	Pokój	10,00 m ²
5	Pokój z aneksem	17,61 m ²
	PUM	49,21 m²
6	Balkon	17,63 m ²



ściana bez możliwości rozbiórki
 ściana z możliwością rozbiórki



2 PIĘTRO

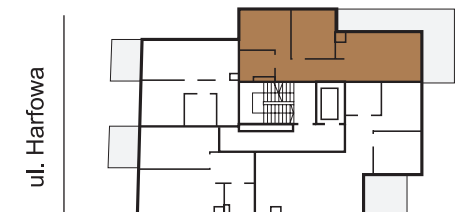

Zastrzeżenia:

1. Powierzchnia użytkowa mieszkań uwzględnia tynki wewnętrzne gr 1,5 cm.
2. Powierzchnia użytkowa lokalu została zmierzona zgodnie z normą PN-ISO 9836:1997 po wewnętrznym licu wykończonych ścian wydzielających lokal
3. Przedstawiona na rysunku aranżacja jest aranżacją poglądową, elementy wyposażenia w zakresie kupującego
4. Instalacje i wymiary podano na podstawie dokumentacji technicznej, wymiary mogą ulec zmianie na etapie wykonawstwa
5. Wszystkie wymiary podane są w stanie surowym, bez wykończenia ścian (tynk, glazura itp.)
6. Podane powierzchnie mieszkań mogą się zmienić o +/- 3%

